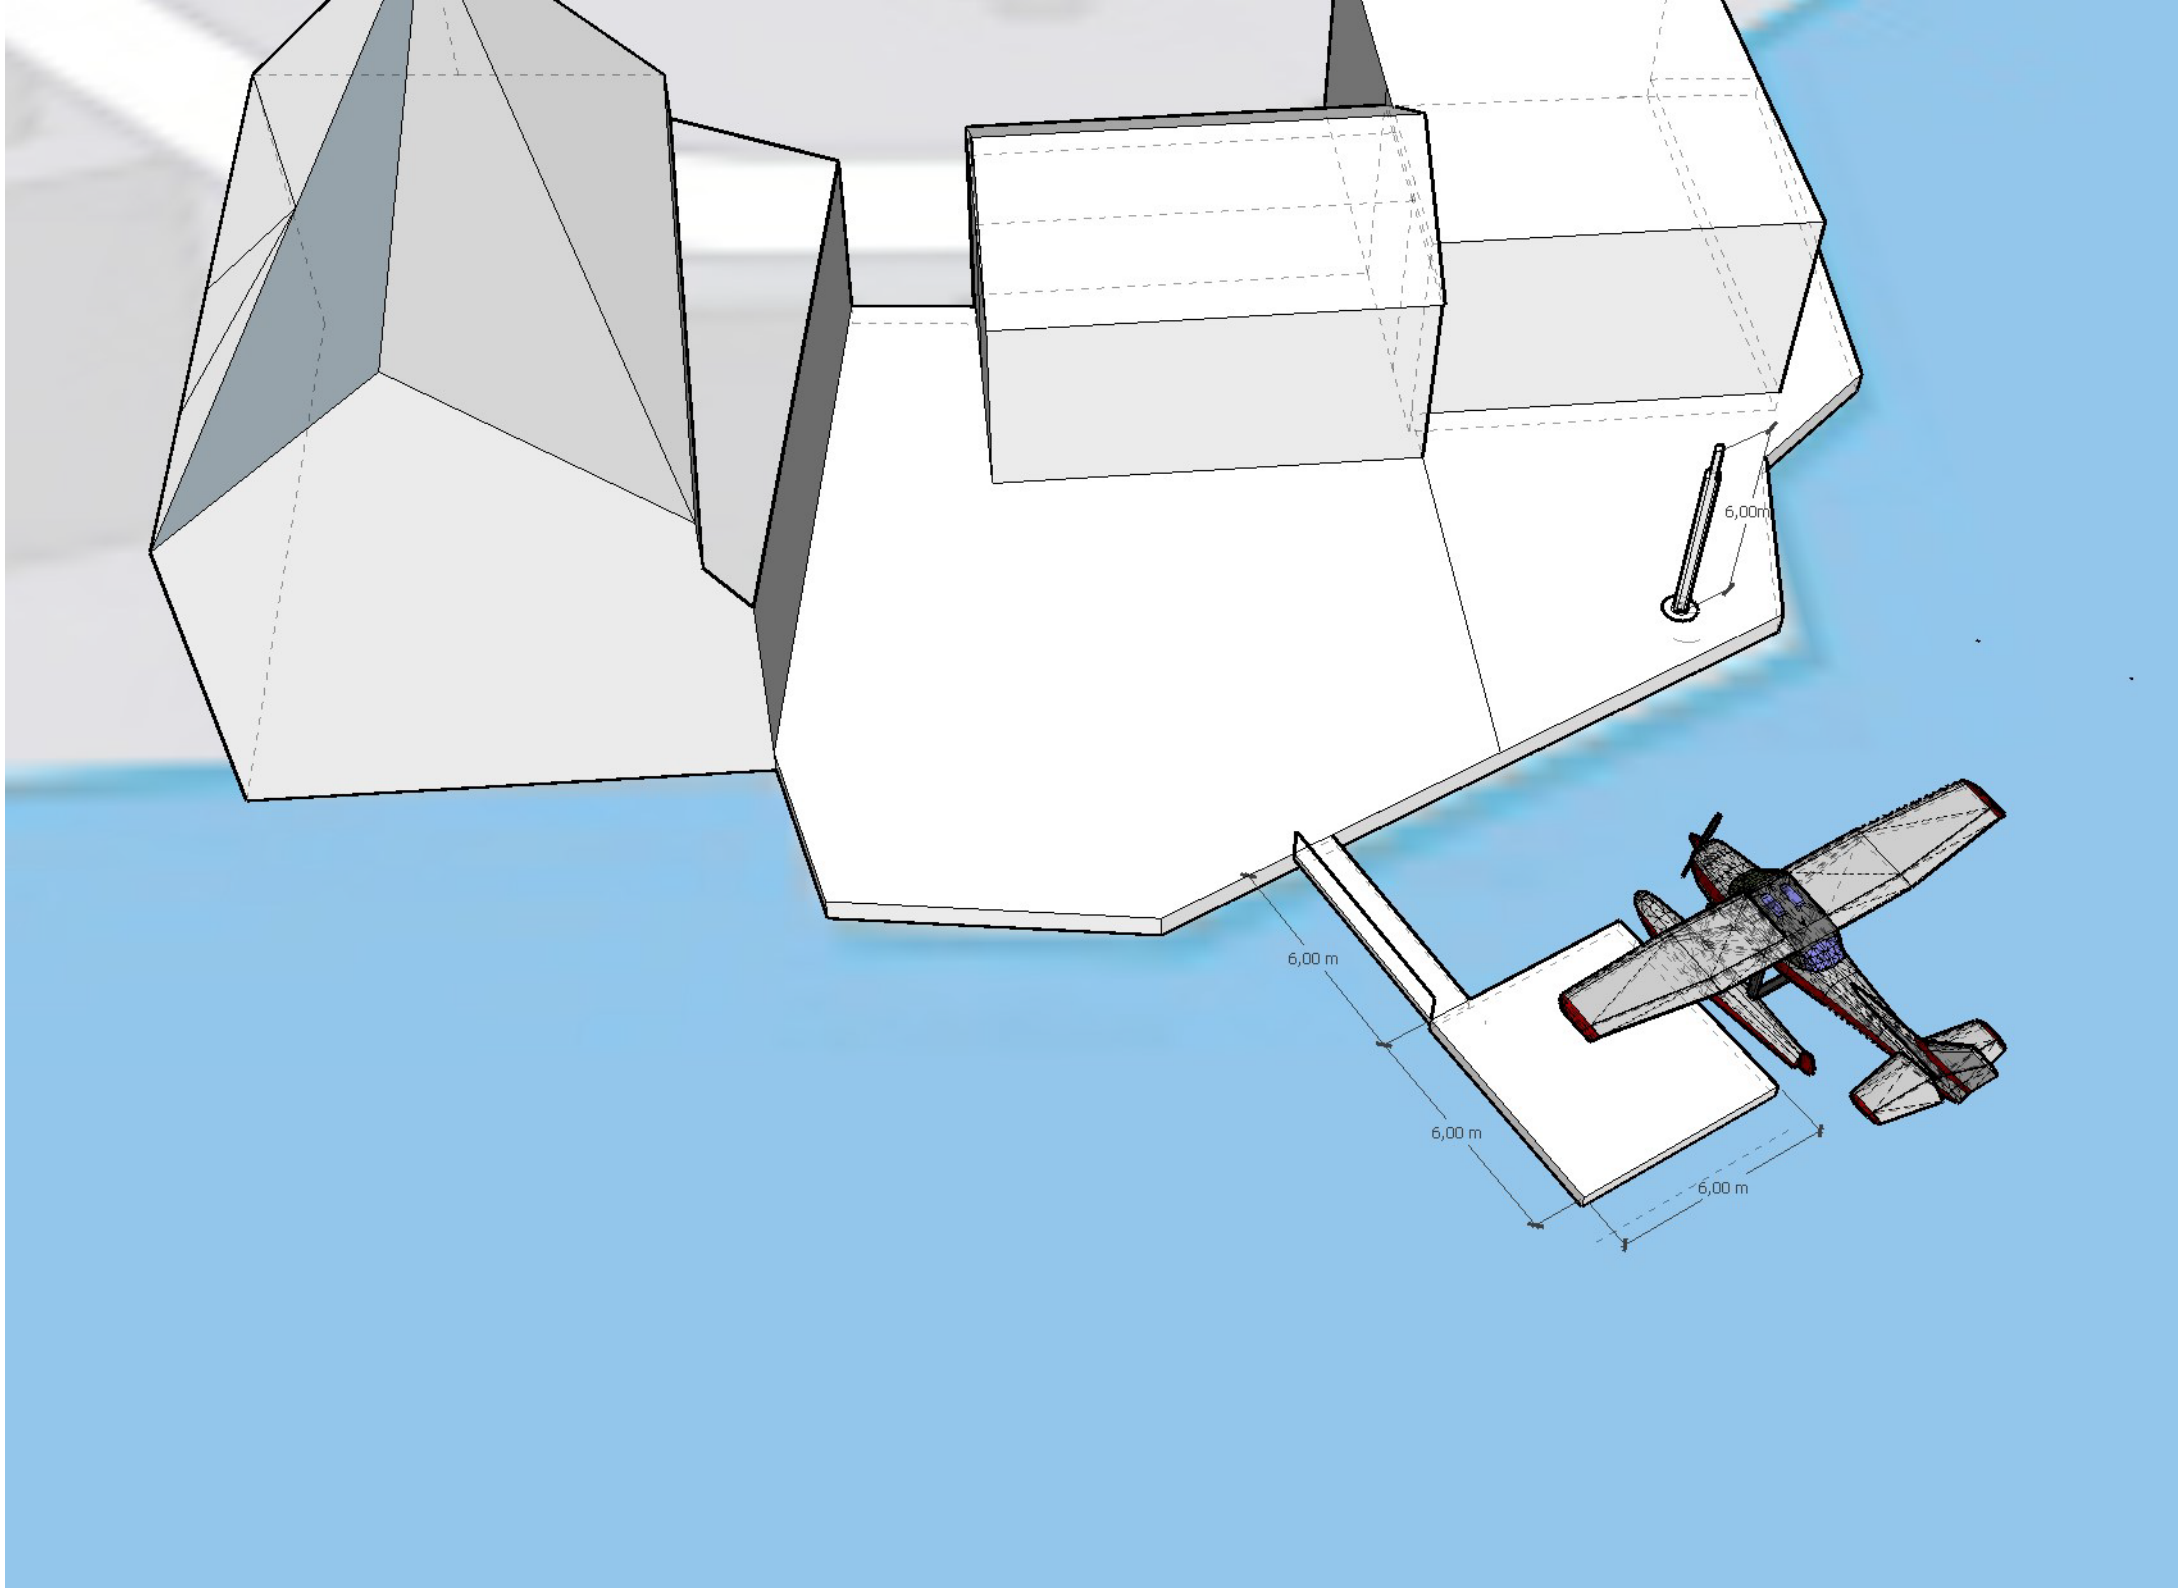
6,00m
6,00 m
6,00 m
6,00 m