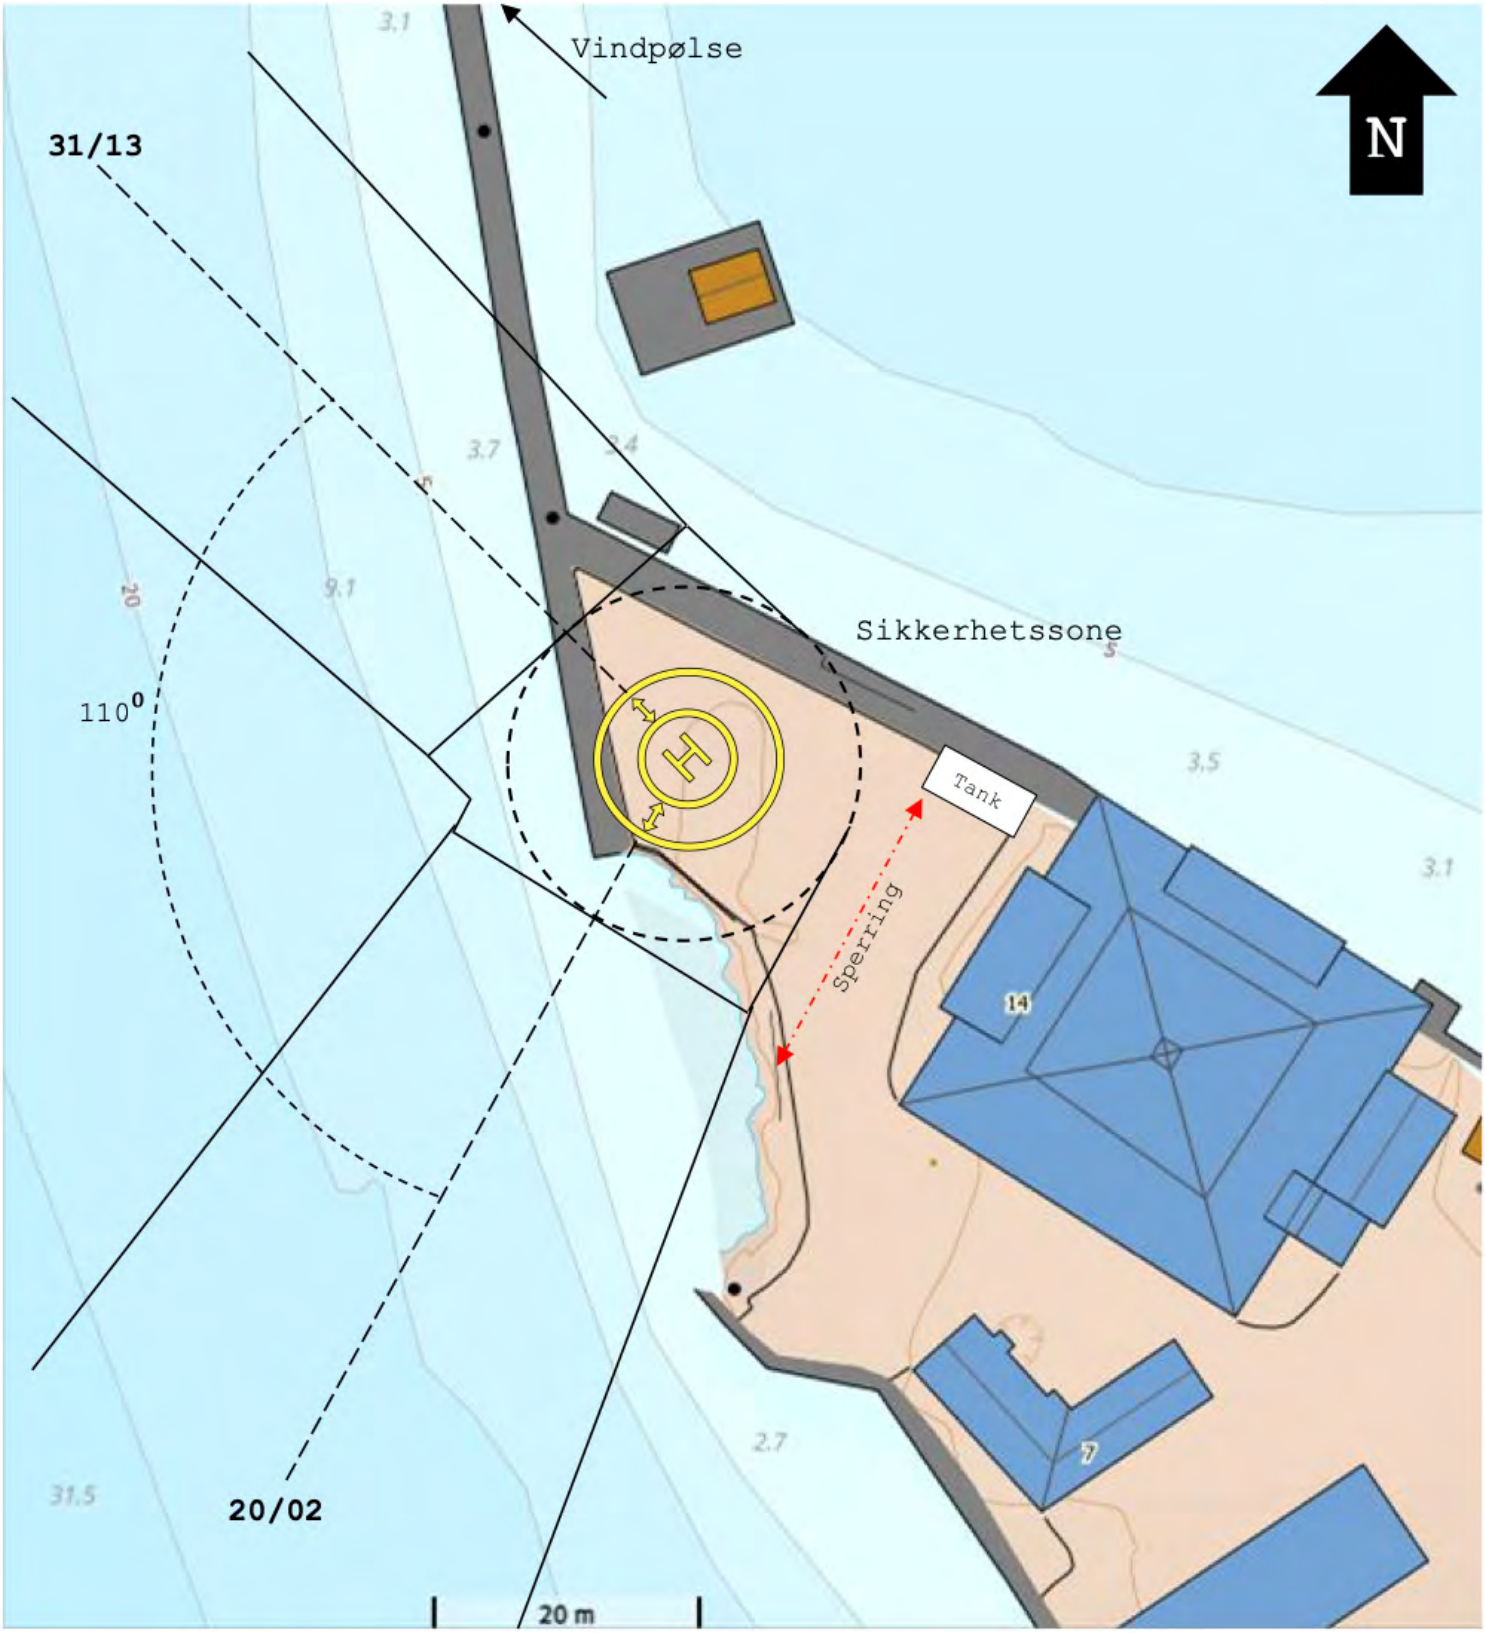
Vindpølse
N
31/13
Sikkerhetssone
110⁰
Tank
Sperring
14
7
20/02
20 m