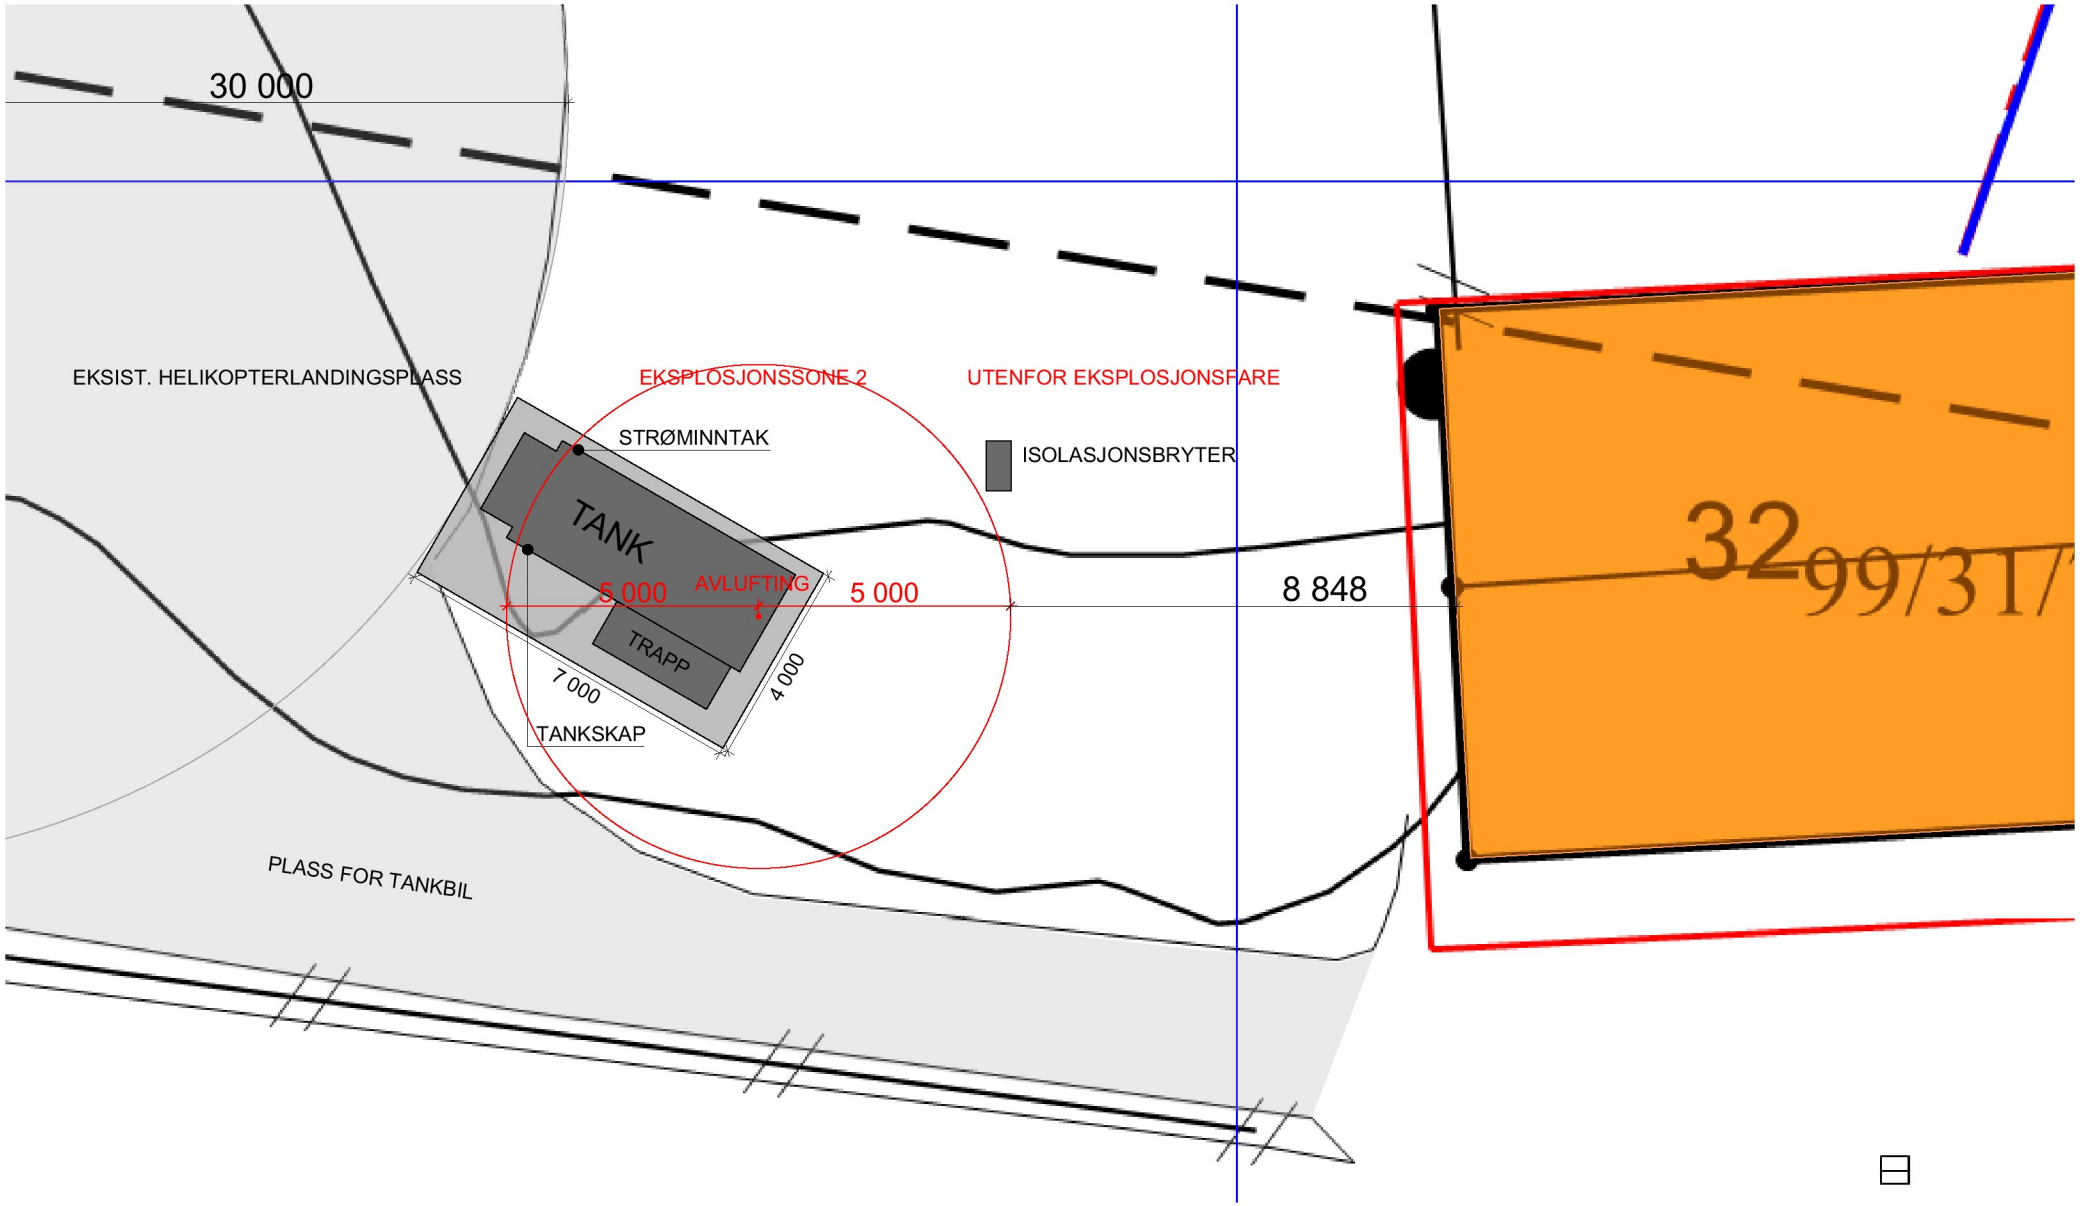

5196688 Drivstoffanlegg for luftambulanse, Helgelandssykehuset Helgeland Sykehusaksjonen **Utomhusplan** 2019-10-17 HedSa 1:150

Norconsult

Dette dokumentet er utarbeidet av Norconsult AS som del av angitt oppdrag. Opphavsretten tilhører Norconsult AS. Dokumentet må bare benyttes til det formål som oppdragsavtalen beskriver, og må ikke kopieres eller gjøres tilgjengelig på annen måte eller i større utstrekning enn formålet tilsier.