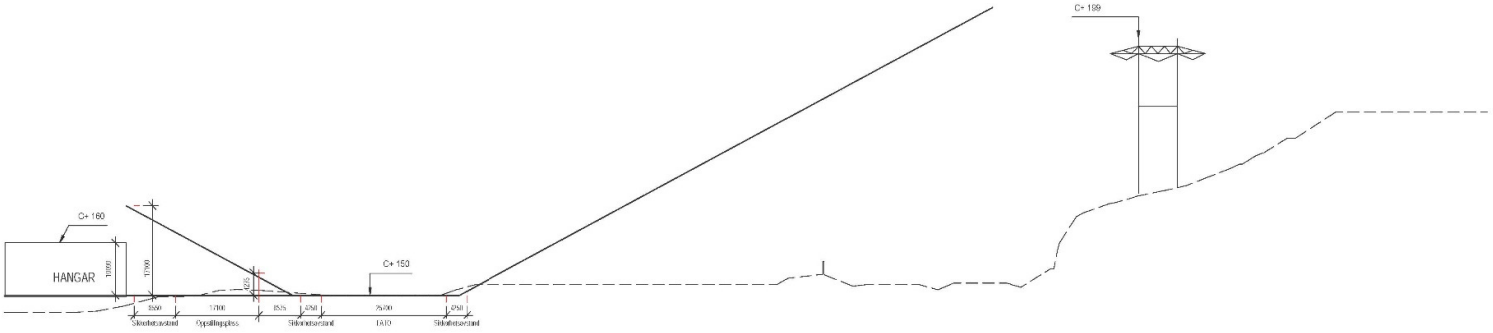
C+ 160
HANGAR
C+ 150
C+ 199

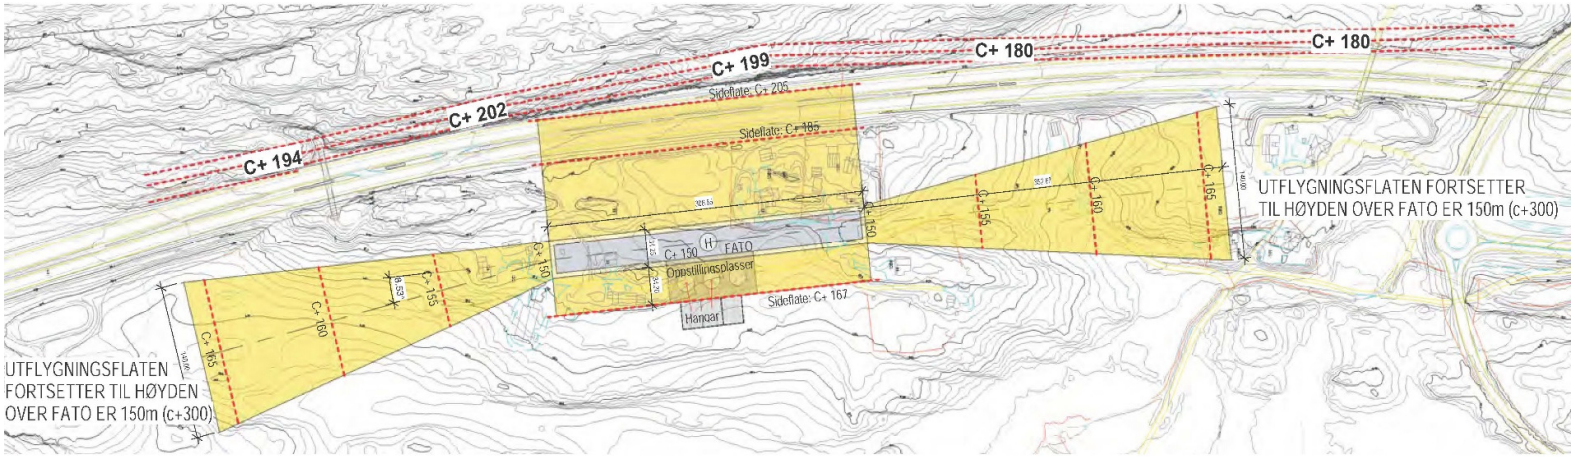
C+ 194
C+ 202
C+ 199
C+ 180
C+ 180
Sideflate: C+ 205
Sideflate: C+ 185
C+ 150
FATO
Oppstillingsplasser
Hangar
Sideflate: C+ 167
C+ 155
C+ 160
C+ 165
UTFLYGNINGSFLATEN FORTSETTER TIL HØYDEN OVER FATO ER 150m (c+300)
UTFLYGNINGSFLATEN FORTSETTER TIL HØYDEN OVER FATO ER 150m (c+300)

Vedlegg 5