
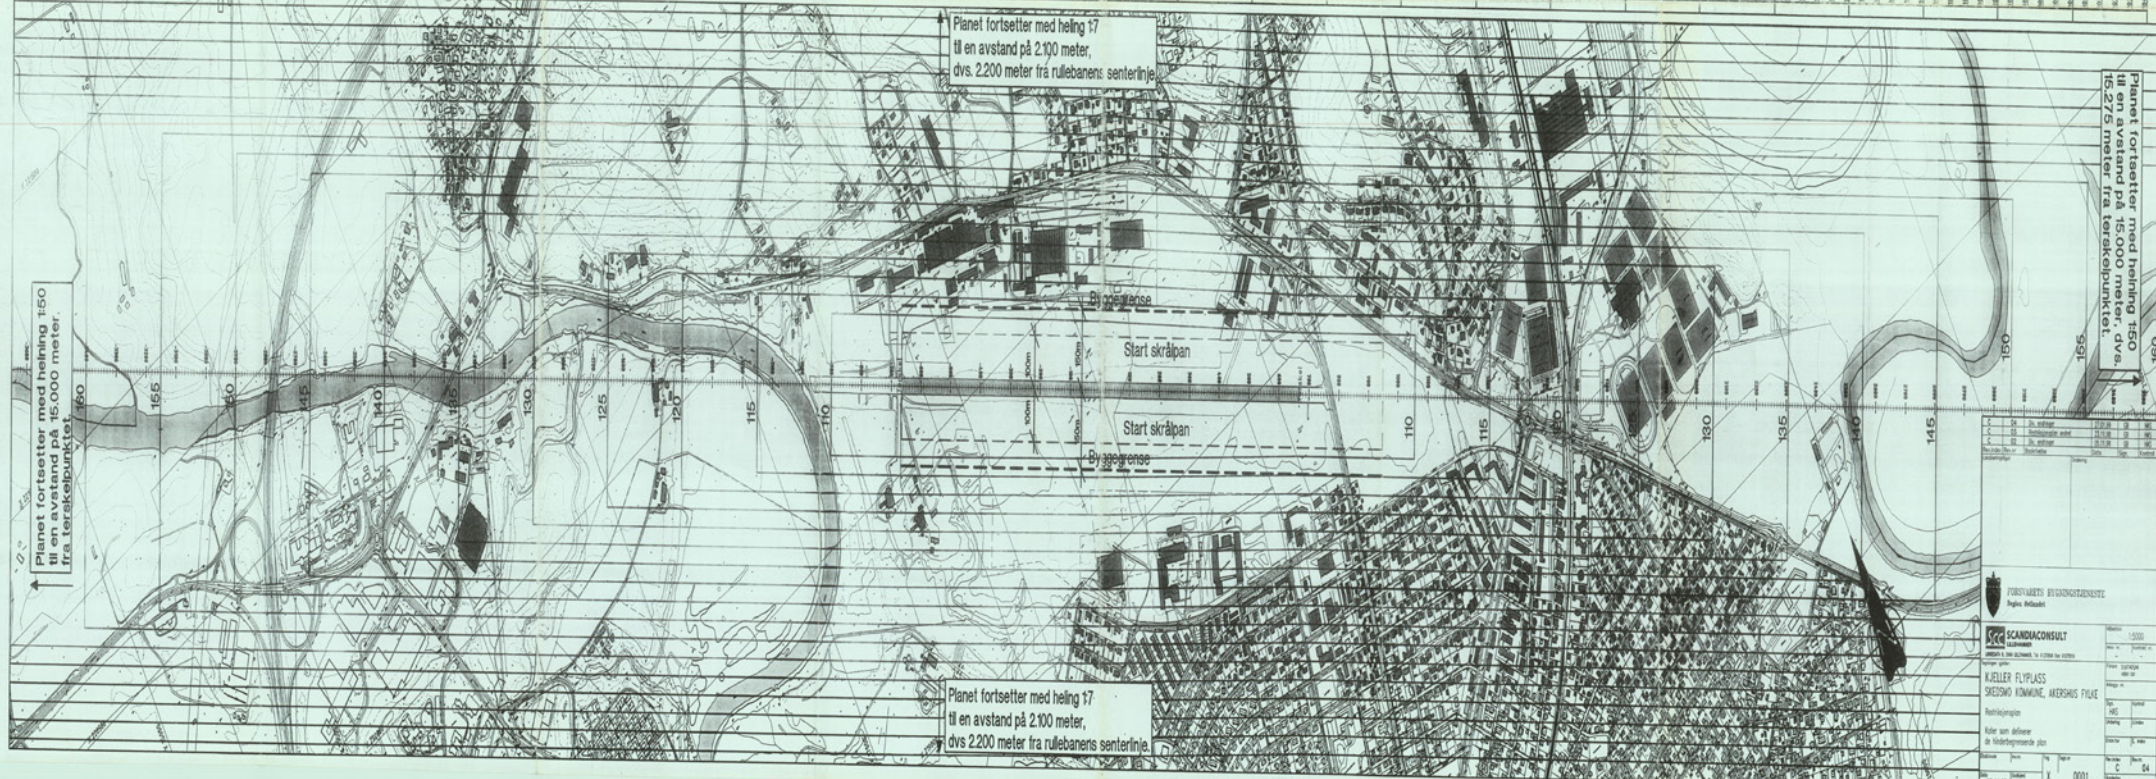
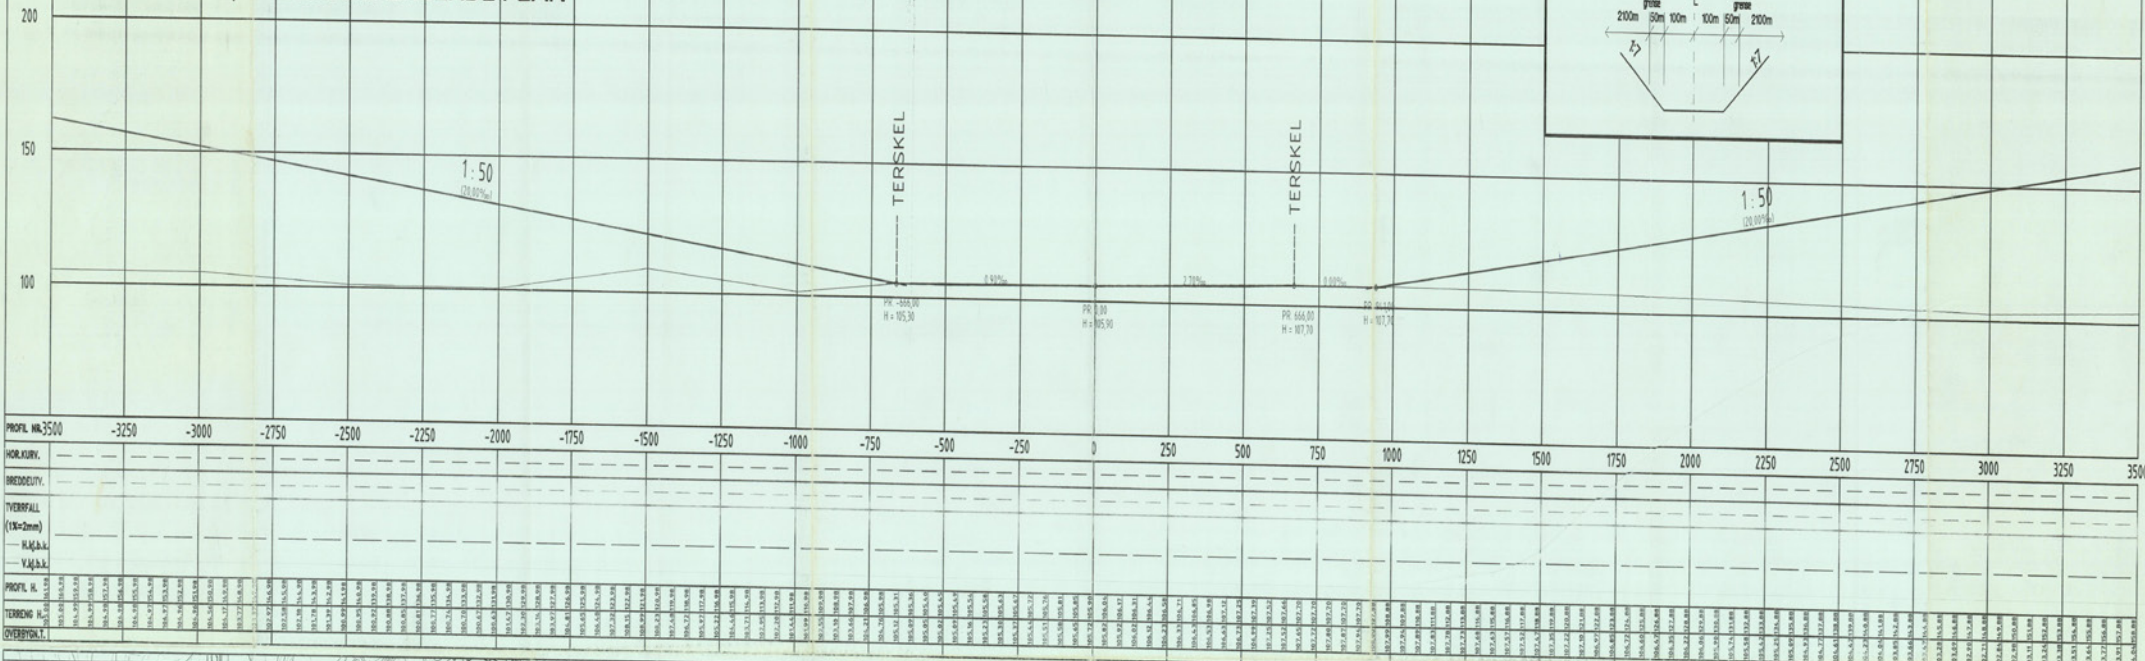


LENGDEPROFIL, HINDERBEGRENSENDE PLAN

TVERRPROFIL, HINDERBEGRENSENDE PLAN

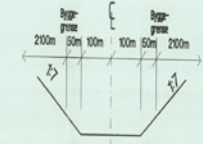

KJELLER FLYPASS
